



スクール/Class room Style

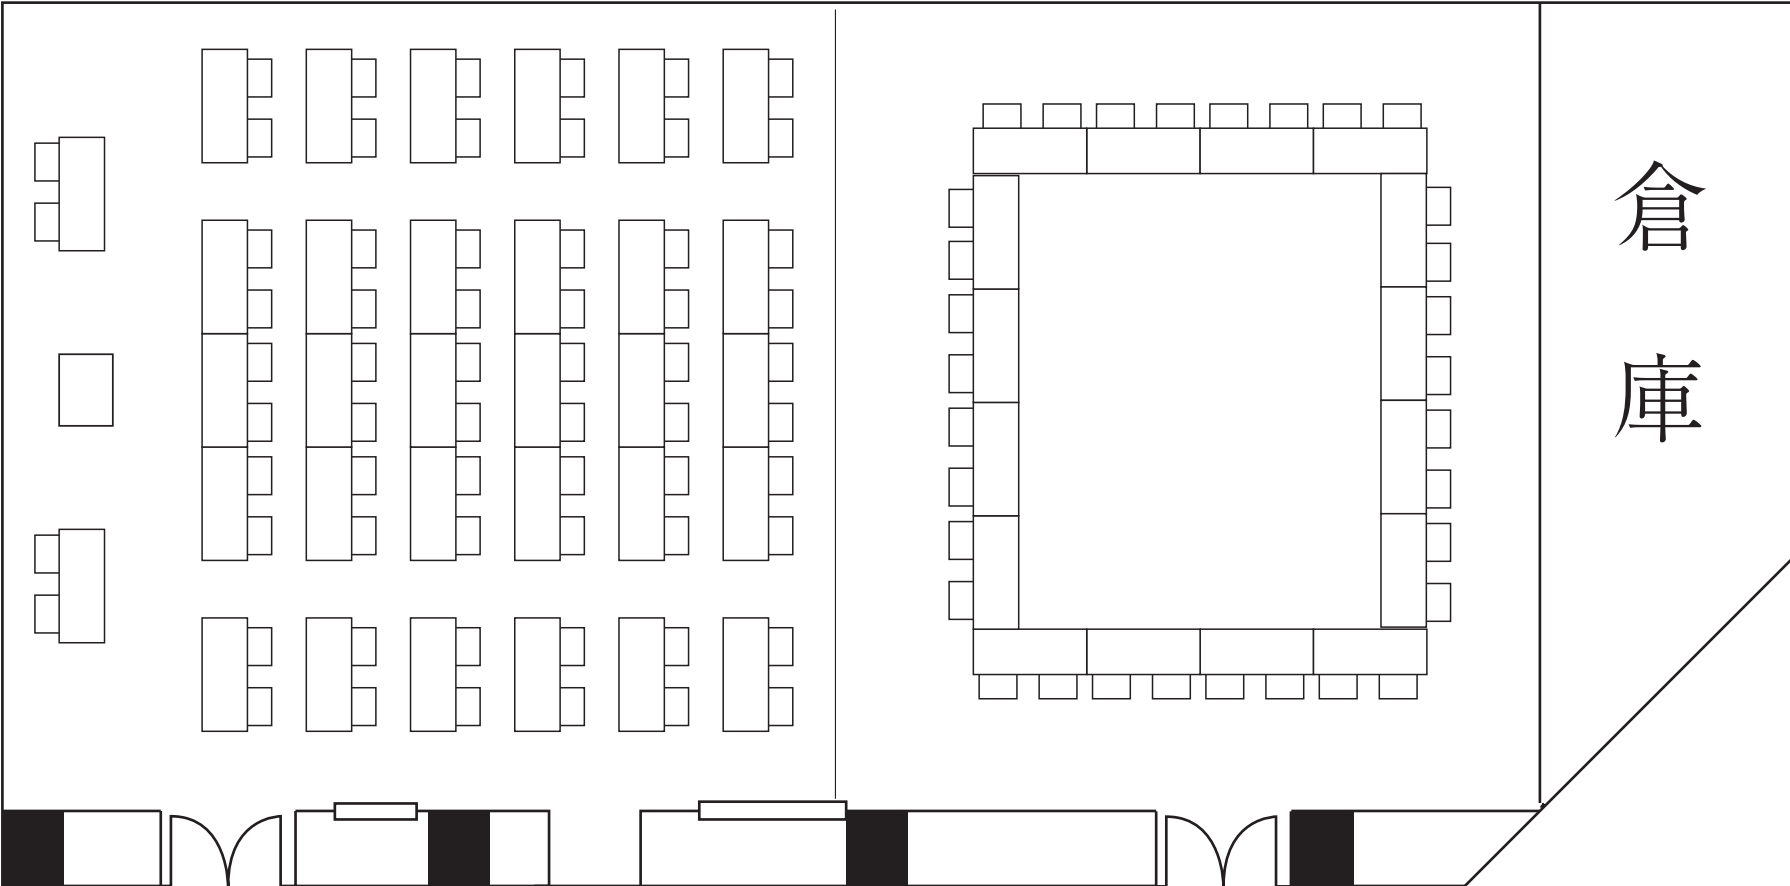

401 60人

402 40人

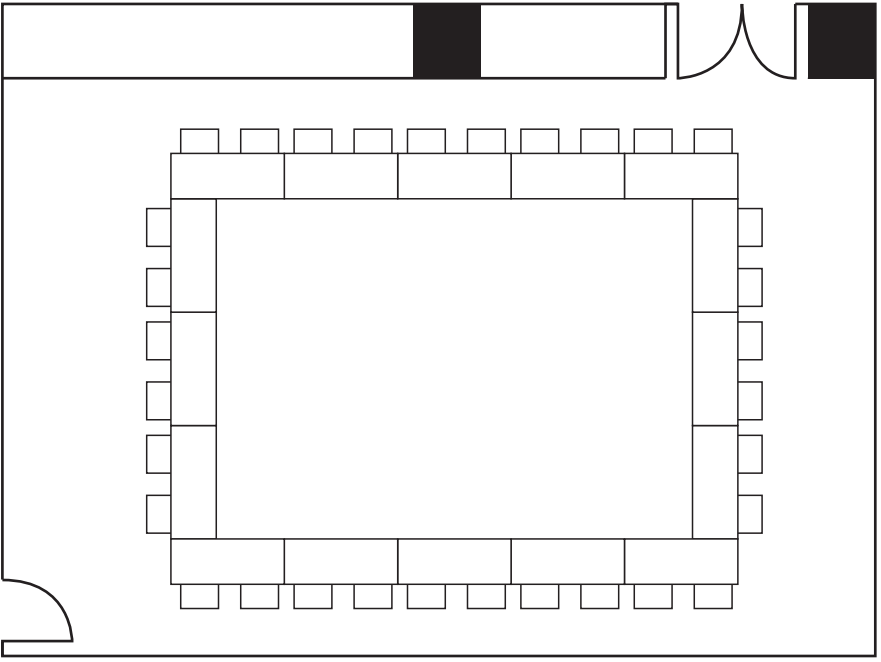

403 32人

平面図/S=1:100