スクール/Class room Style

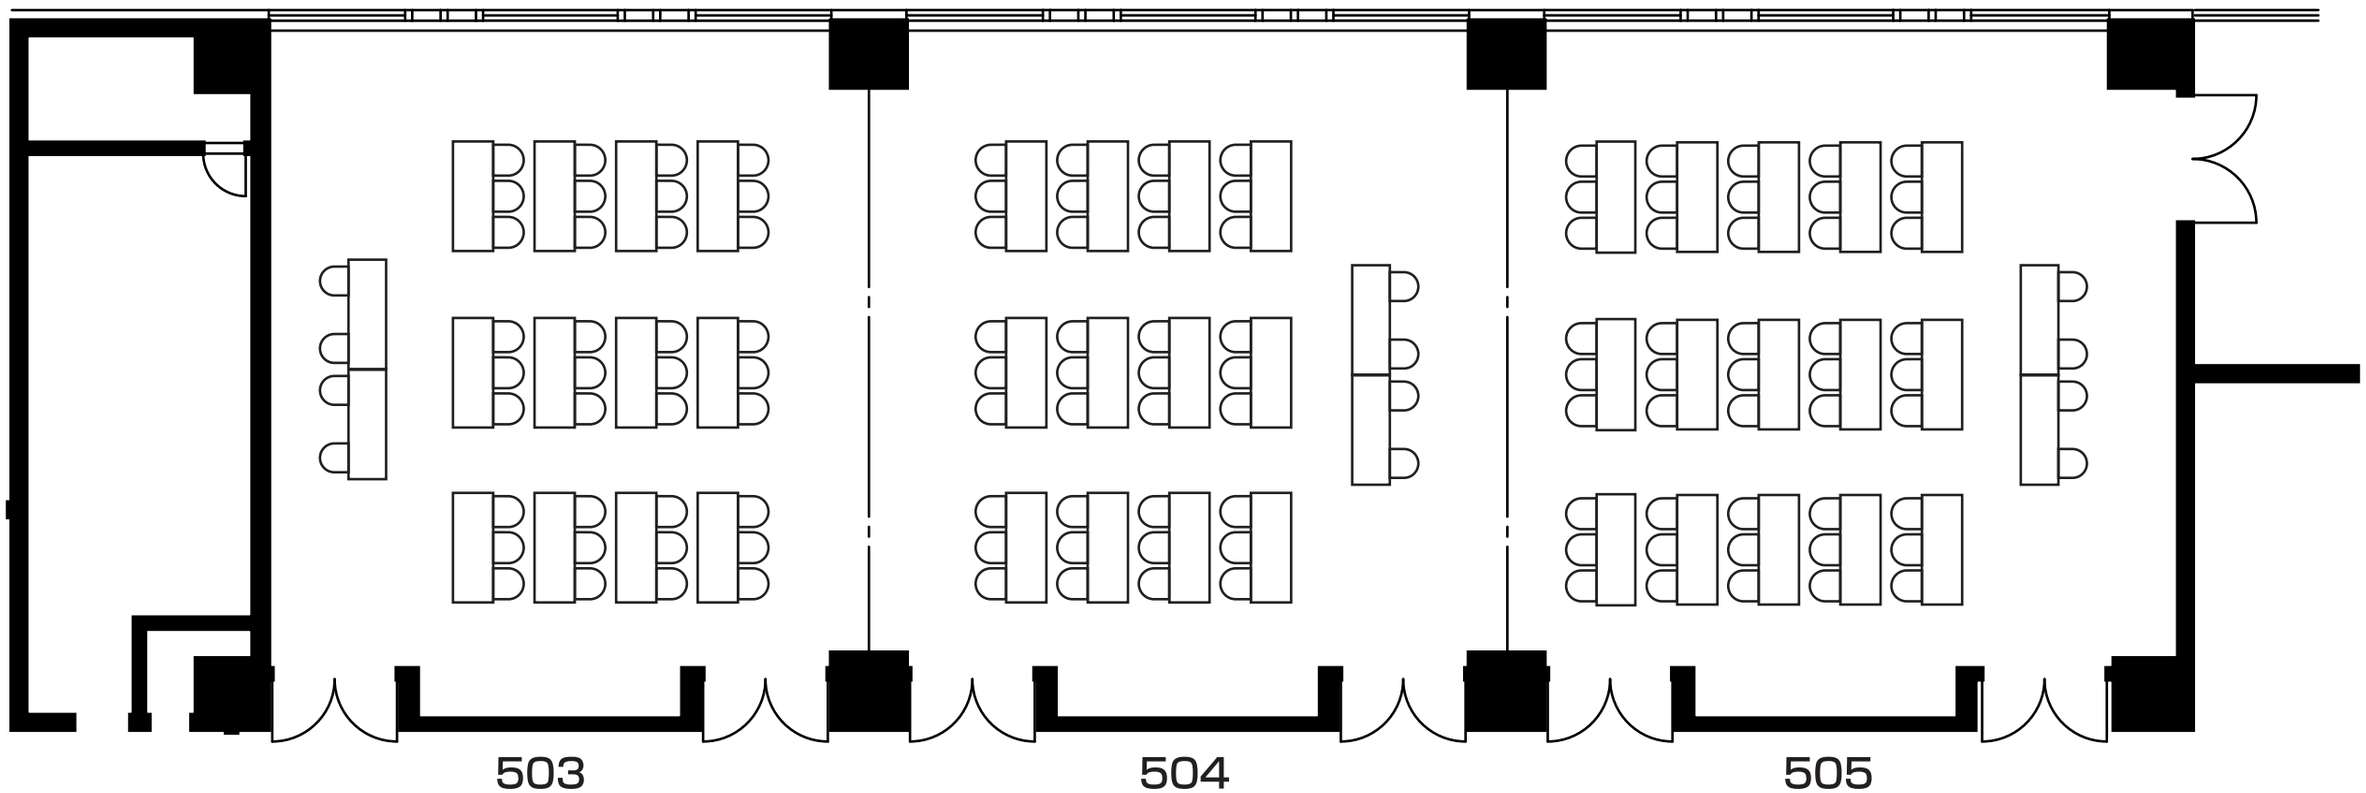

平面図/S＝1：100