

神戸国際展示場 来場者・搬入出導線図

【基本】

来場者導線：実線


搬入出導線：破線

赤エリア：1号館専用

青エリア：2号館専用

緑エリア：3号館専用

一般車導線：黄色線

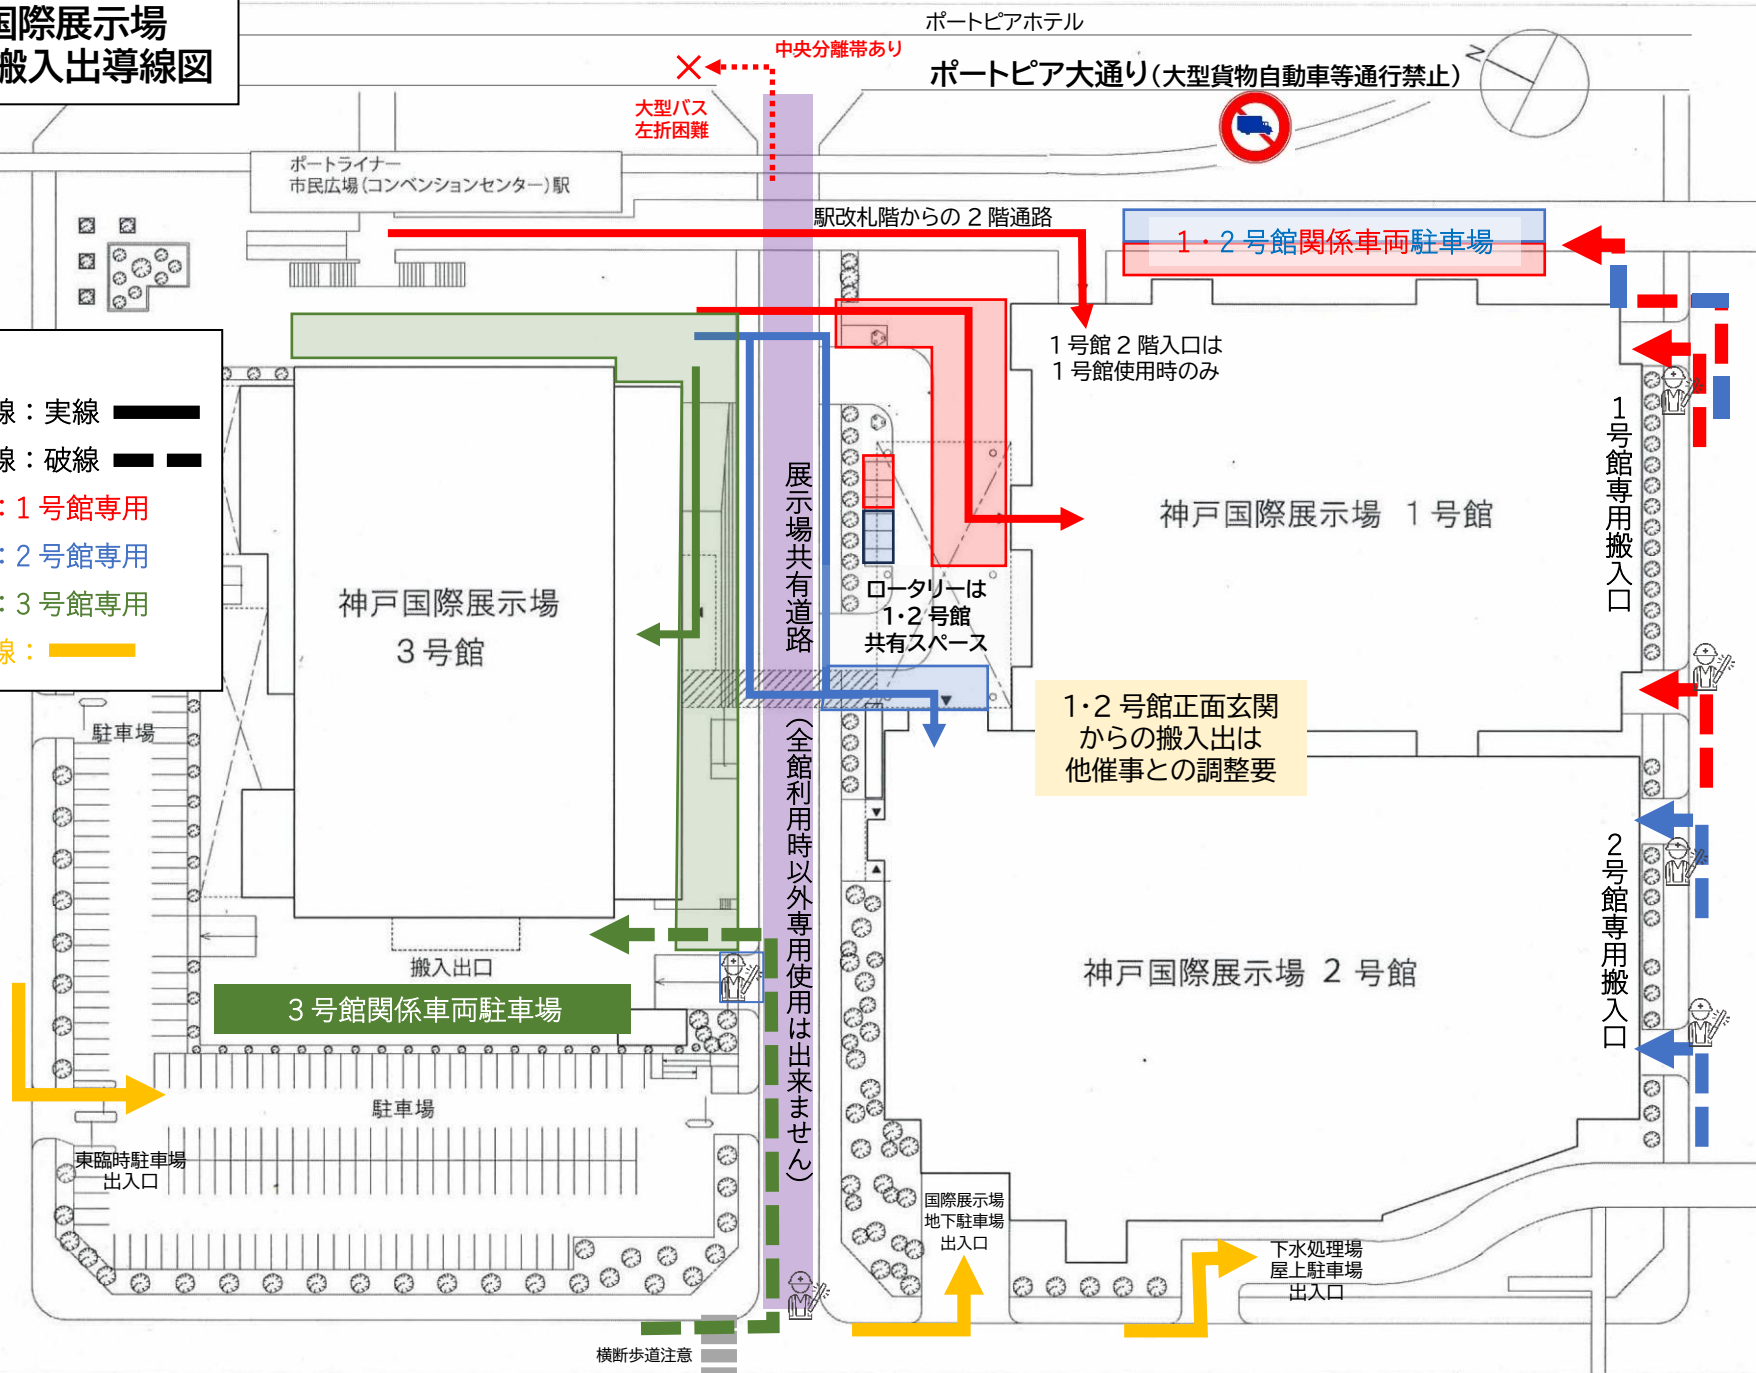

ワールド記念ホール

ポートアイランドスポーツセンター

2024年11月作成